

שם הפרויקט:
מכון וינגייט
חדר האוכל

הערות:

תאריך: 28.11.22
קנה מידה: 1:50



לעיון
כאישור
למכרז
לביצוע

שם התכנית:
תכנית העמדה

גליון מספר 1
מהדורה 4

למעצבת זכויות היוצרים על התוכנית והן רכוש.
אין להשתמש בהן אלא לצורך הפרויקט המצוין ליעד.
אין לשכפל, לפרסם או להעתיק אותן או את העיונות הגורמים בהן
בכך דרך שלילי ללא היתר בכתב.
המבצע אחראי בכדיקת התוכנית. עליו לבדוק את כל המידות,
הזמנתו באיור ואת מצב המגרש וגבוליו,
על כל שעות או אי הוואמה, עליו להודיע מראש למשרד המתכנת.
אין לנקוע מידות על פי מדידה מהשרטוט.
ביצוע תכנית זו כפוף למכלת היתר כחוק מהרשיות המסמנות.

A=
עדי פרג'ון
In & Out | Total Design
052-4677075

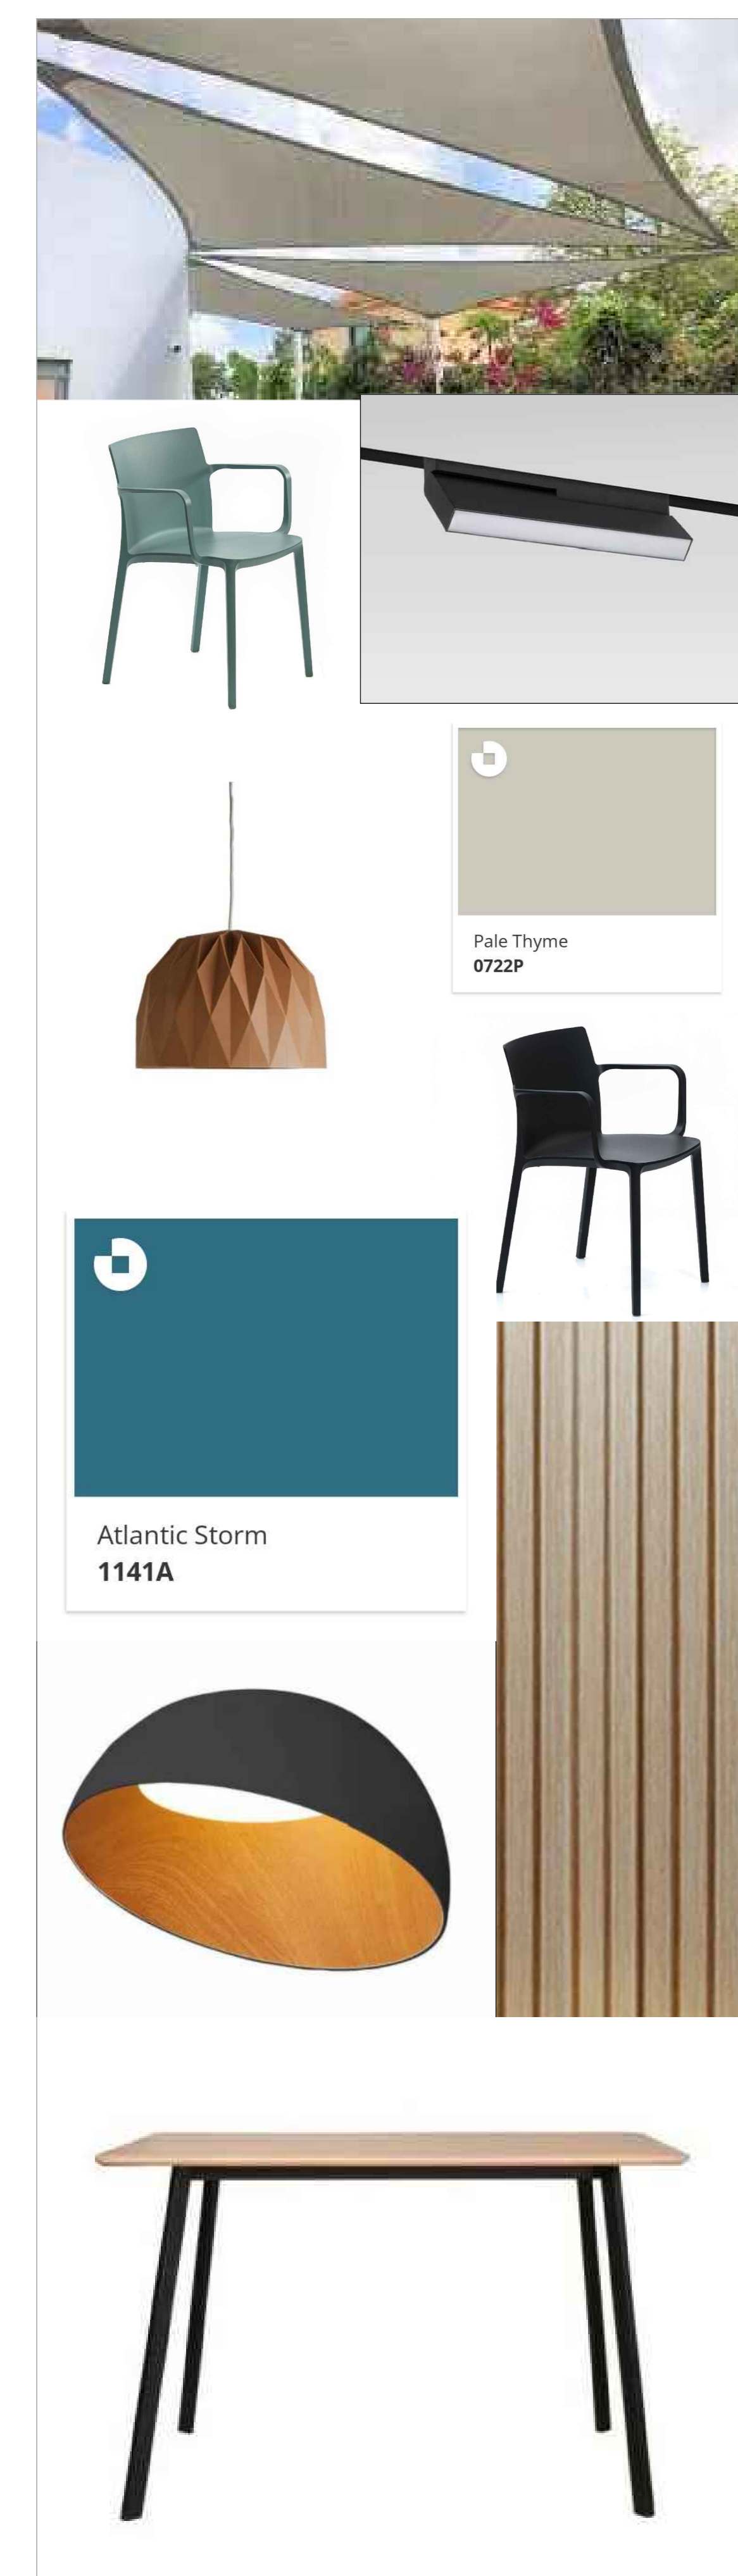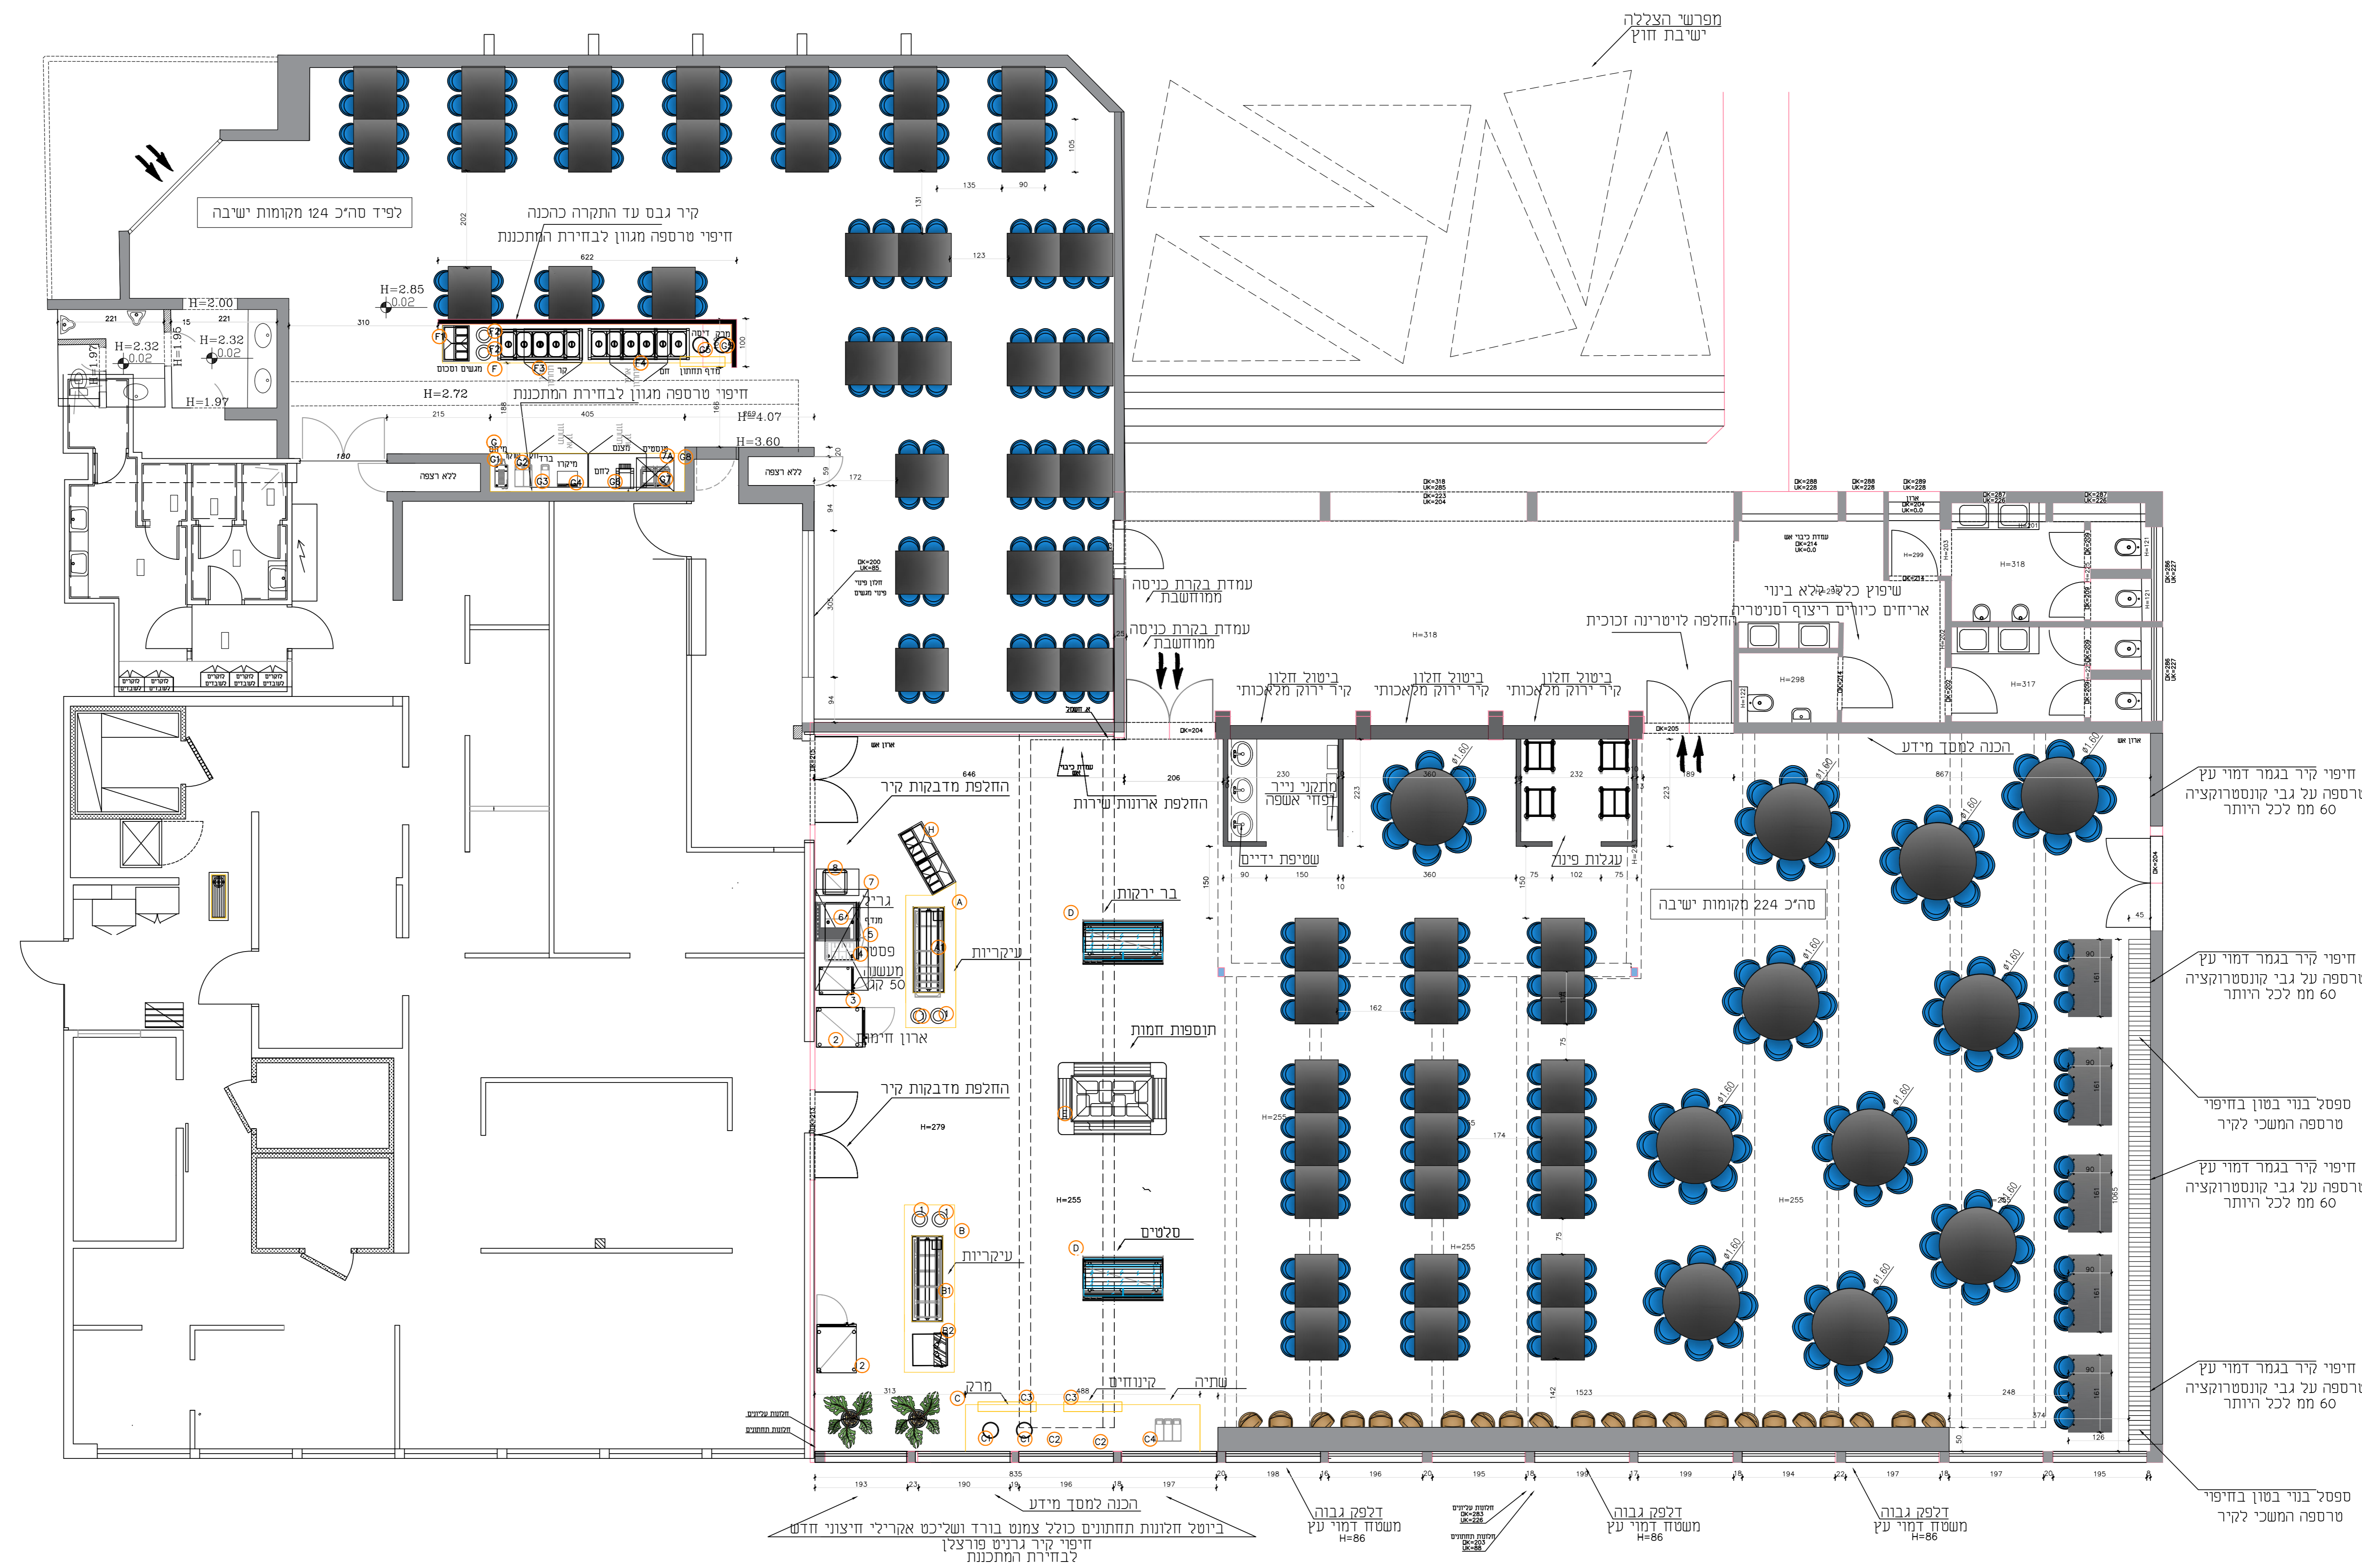

Pale Thyme
0722P

Atlantic Storm
1141A