


חלבי

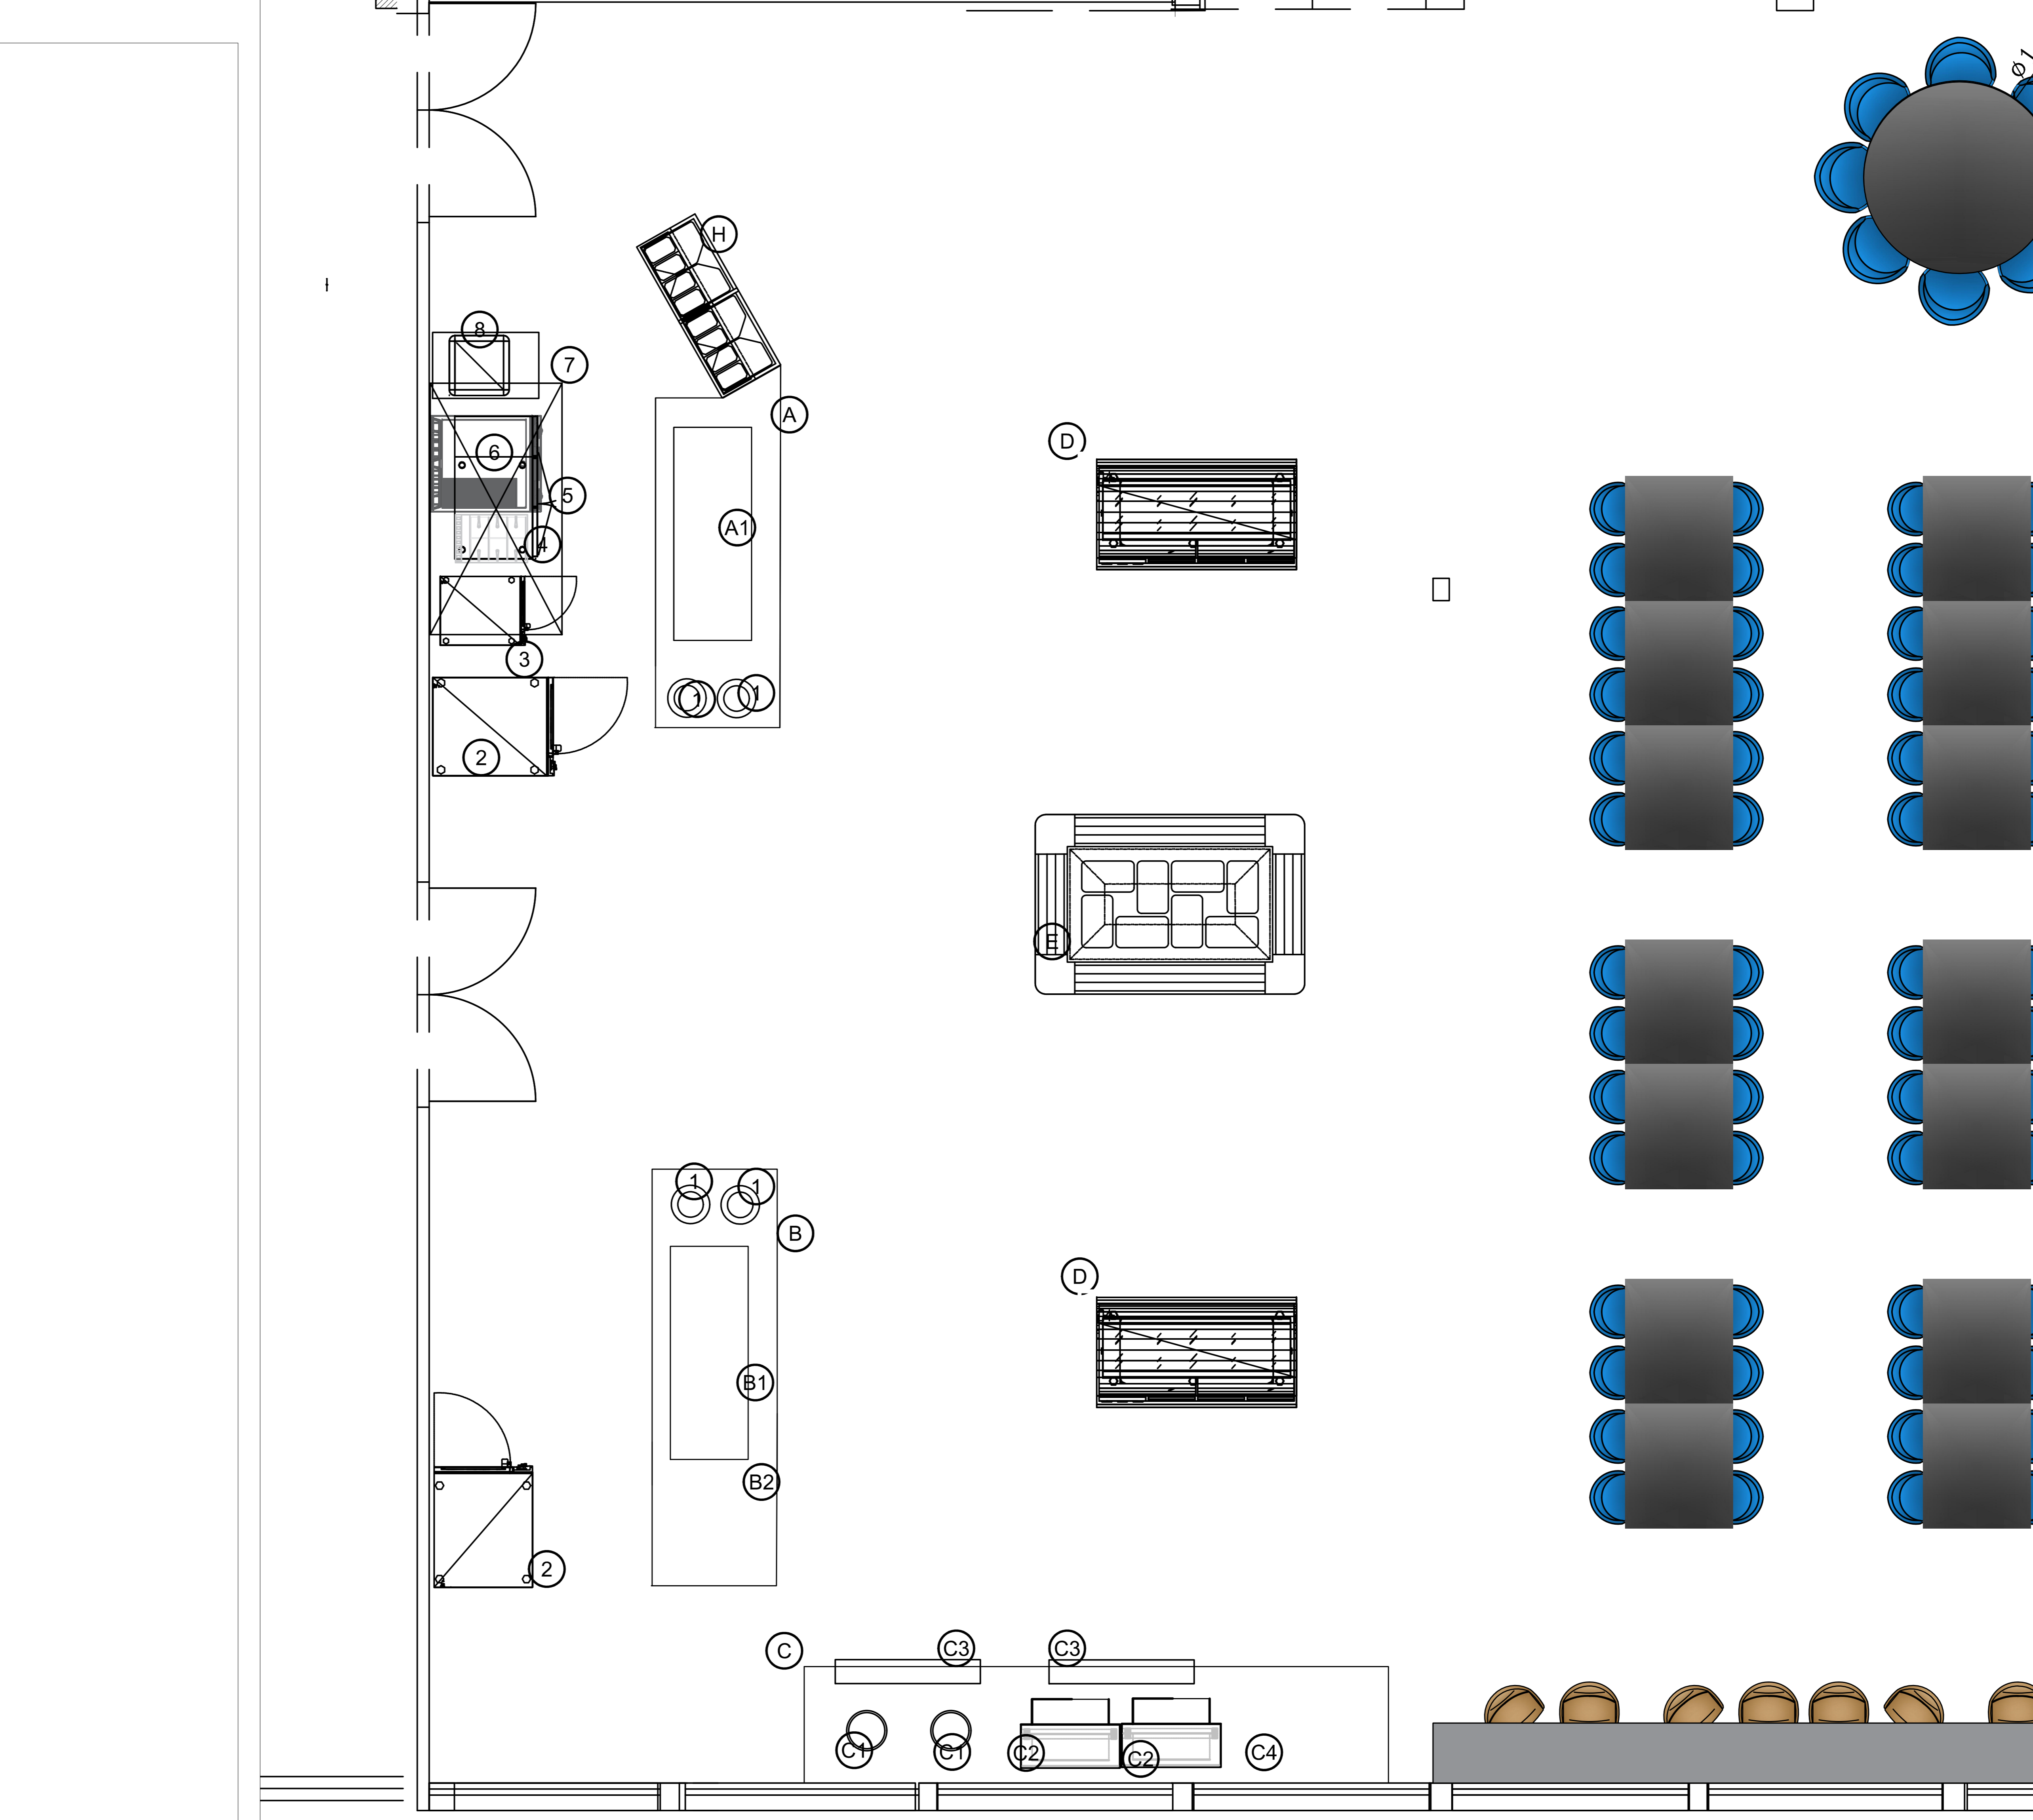

בשרי

11			
10			
9			
8			
7			
6			
5			
4			
3			
2			
1			
תאריך	מחיר	השם	החומר
11/20/22	1000	מספר	1000
<p>מספר פרויקט: 1000</p> <p>שם הפרויקט: מכון וינגייט חד"א ספורטאים</p> <p>מסלול: 3</p> <p>מסלול: 1:50</p> <p>תאריך: 20-9-22</p> <p>מערך הגשה: מערך הגשה</p> <p>תכנית העמדה: תכנית העמדה</p> <p>אשראי פרויקט: אריאל אבנר</p> <p>מסלול: 1000</p>			
<p><b>LAC</b></p> <p>LEIBOVITCH-AVNIR CONSULTANTS</p>			